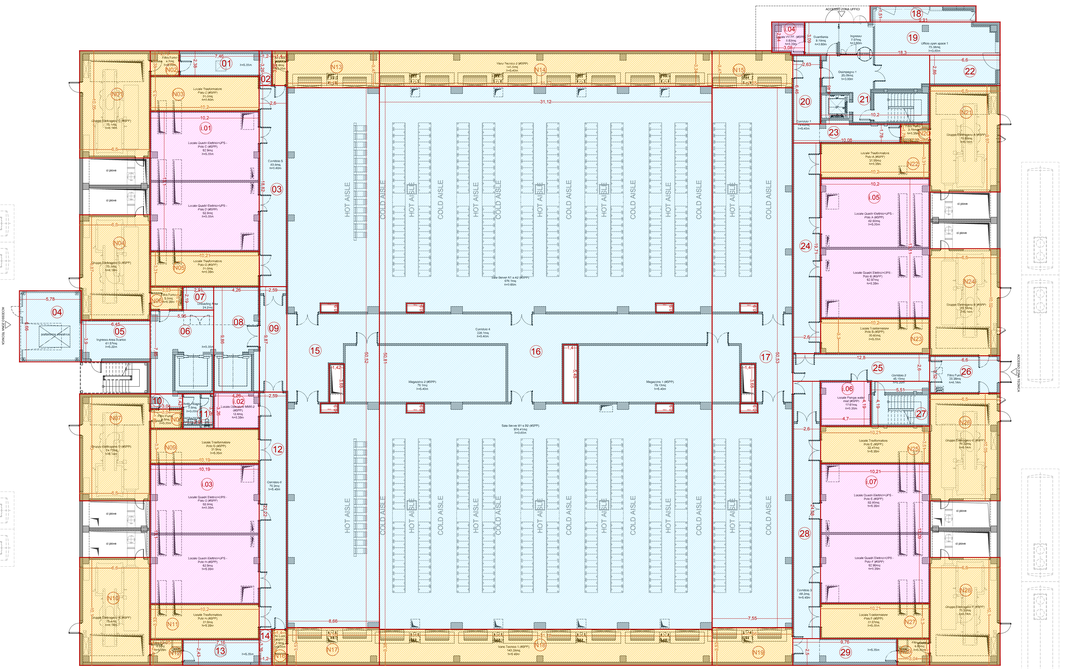

PIANTA PIANO TERRA

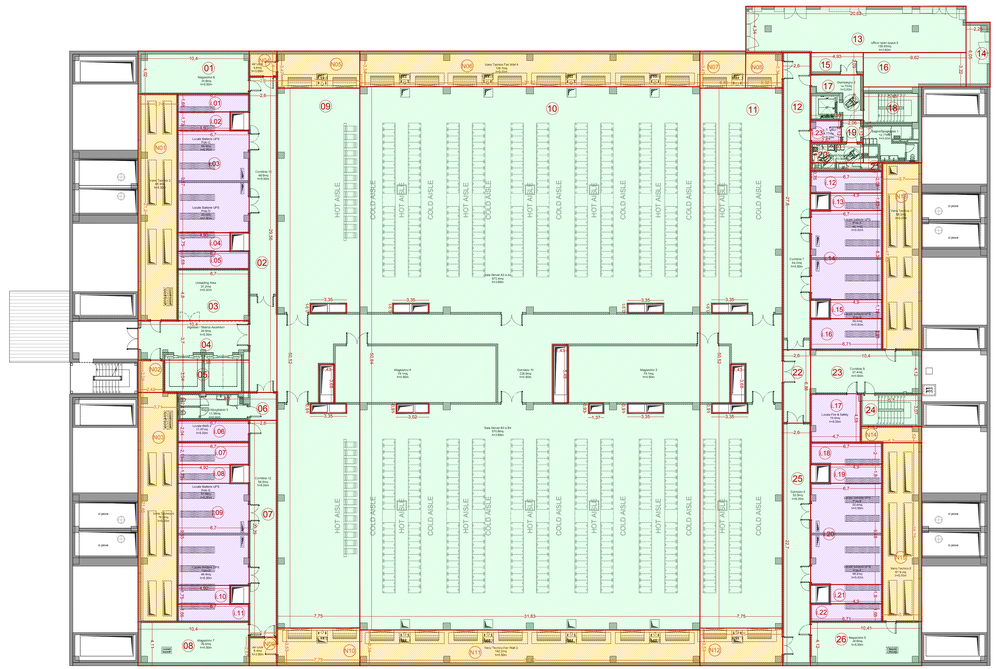

PIANTA PIANO PRIMO

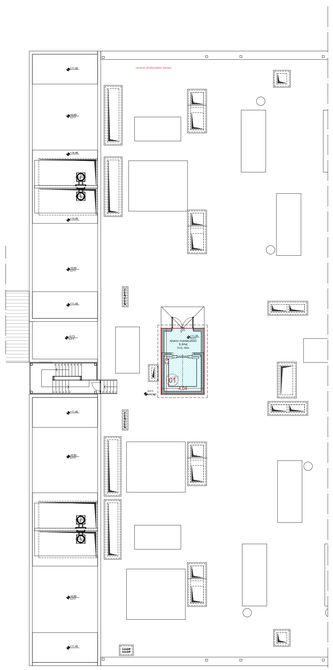

PIANTA COPERTURA - STRALCIO

CALCOLO SUPERFICIE LORDA (mq)

CALCOLO SL PROGETTO - PIANO TERRA
Superficie Lorda

PIANO	AREA N.°	BASE (m)	ALTEZZA (m)	QUANTITA' (n°)		SUPERFICIE TOTALE (mq)
T	1	7,46	2,38			17,75
T	2	1,20	3,26			3,91
T	3	2,60	18,82			48,82
T	4	5,78	6,65			38,43
T	5	3,90	6,45			25,16
T	6	5,95	7,85			46,68
T	7	2,91	2,19			6,37
T	8	4,26	9,87			42,05
T	9	2,59	9,87			25,50
T	10	3,04	1,42			4,30
T	11	2,91	3,26			9,49
T	12	2,59	22,22			57,44
T	13	7,16	2,43			17,40
T	14	1,20	3,35			4,02
T	15	8,66	50,52			437,25
	cavedi	(1,65)	0,91	8		-12,01
	cavedi	(1,40)	3,68	2		-10,30
	cavedi	(1,40)	5,48	1		-7,67
T	16	31,12	50,81			1.581,21
T	17	7,55	50,53			381,50
T	18	9,91	1,51			14,96
T	19	18,30	3,09			56,53
T	20	2,63	6,46			16,96
T	21	10,20	6,46			65,84
T	22	6,60	2,86			18,84
T	23	10,08	1,78			17,89
T	24	2,60	19,71			51,15
T	25	12,80	2,60			33,20
T	26	6,60	3,52			23,23
T	27	4,19	5,51			23,04
T	28	2,60	24,08			62,49
T	29	2,50	9,76			24,40
	SL PIANO TERRA (mq)					**3.125,83**

CALCOLO SL PROGETTO - PIANO PRIMO
Superficie Lorda

PIANO	AREA N.°	BASE (m)	ALTEZZA (m)	QUANTITA' (n°)		SUPERFICIE TOTALE (mq)
1	1	10,40	4,02			41,81
1	2	2,60	29,56			76,86
1	3	6,70	4,80			32,16
1	4	10,40	3,70			38,48
1	5	7,98	3,04			24,26
1	6	9,30	2,61			24,27
1	7	2,60	20,29			52,75
1	8	4,11	10,40			42,74
	cavedi	(3,35)	0,91	7,00		-21,34
	cavedi	(3,02)	0,91	1,00		-2,75
	cavedi	(1,37)	0,91	1,00		-1,25
	cavedi	(1,40)	3,68	2,00		-10,30
	cavedi	(1,40)	5,48	1,00		-7,67
1	9	7,75	50,52			391,53
1	10	31,83	50,84			1.618,24
1	11	7,75	50,52			391,53
1	12	27,80	2,60			72,28
1	13	20,62	4,34			89,49
1	14	6,05	2,25			13,61
1	15	4,93	2,09			10,30
1	16	9,62	3,22			30,98
1	17	4,93	4,22			20,80
1	18	7,11	5,48			38,96
1	19	2,06	2,21			4,56
1	20	4,93	1,90			9,37
1	21	6,70	0,75			5,03
1	22	2,60	6,88			17,89
1	23	4,12	10,40			42,85
1	24	5,70	3,07			17,50
1	25	22,70	2,60			59,02
1	26	10,41	4,12			42,89
	SL PIANO PRIMO (mq)					**3.166,84**

1	I.18	6,70	2,00			13,40
1	I.19	4,90	1,80			8,82
1	I.20	6,70	9,48			63,52
1	I.21	4,90	1,80			8,82
1	I.22	6,70	1,68			11,26

SL PIANO TERRA (mq)	3.125,83
SL PIANO PRIMO (mq)	3.166,84
TOTALE SL COPERTURA (mq)	25,05
TOTALE SL PROGETTO (mq)	**6.317,72**

CALCOLO SUPERFICIE ESCLUSA (mq)

CALCOLO SUPERFICIE ESCLUSA DALLA SL
Superficie Lorda destinata all'alloggiamento degli impianti - PIANO TERRA

PIANO	AREA N.°	BASE (m)	ALTEZZA (m)	QUANTITA' (n°)		SUPERFICIE TOTALE (mq)
T	I.01	10,20	13,10			133,62
T	I.02	4,26	3,26			13,89
T	I.03	10,20	13,10			133,62
T	I.04	2,84	3,08			8,75
T	I.05	10,20	13,10			133,62
T	I.06	4,70	4,19			19,69
T	I.07	10,20	13,10			133,62
	SL IMPIANTI PIANO TERRA (mq)					**576,81**

CALCOLO SUPERFICIE ESCLUSA DALLA SL
Superficie Lorda destinata all'alloggiamento degli impianti - PIANO PRIMO

PIANO	AREA N.°	BASE (m)	ALTEZZA (m)	QUANTITA' (n°)		SUPERFICIE TOTALE (mq)
1	I.01	6,70	1,68			11,26
1	I.02	4,93	1,73			8,53
1	I.03	6,70	9,57			64,12
1	I.04	4,93	1,75			8,63
1	I.05	6,70	1,68			11,26
1	I.06	6,70	2,04			13,67
1	I.07	6,70	2,11			14,14
1	I.08	4,93	1,75			8,63
1	I.09	6,70	9,55			63,99
1	I.10	4,93	1,75			8,63
1	I.11	6,70	1,66			11,12
1	I.12	6,70	2,08			13,94
1	I.13	4,90	1,63			7,99
1	I.14	6,70	8,34			55,88
1	I.15	4,90	1,78			8,72
1	I.16	6,70	2,91			19,50
1	I.17	4,70	4,58			21,53
1	I.18	6,70	2,00			13,40
1	I.19	4,90	1,80			8,82
1	I.20	6,70	9,48			63,52
1	I.21	4,90	1,80			8,82
1	I.22	6,70	1,68			11,26
	SL IMPIANTI PIANO PRIMO (mq)					**457,31**

CALCOLO SUPERFICIE ESCLUSA DALLA SL - PIANO TERRA

PIANO	AREA N.°	BASE (m)	ALTEZZA (m)	QUANTITA' (n°)		SUPERFICIE TOTALE (mq)
T	N01	10,05	6,60			66,33
T	N02	2,73	2,38			6,50
T	N03	3,30	10,20			33,66
T	N04	6,60	9,87			65,14
T	N05	10,20	3,30			33,66
T	N06	3,03	2,19			6,64
T	N07	6,60	10,00			66,00
T	N08	3,04	1,85			5,62
T	N09	10,20	3,30			33,66
T	N10	6,60	10,10			66,66
T	N11	10,20	3,32			33,86
T	N12	2,44	3,05			7,44
T	N13	8,66	3,47			30,05
T	N14	31,12	3,34			103,94
T	N15	7,55	3,47			26,20
T	N16	1,40	3,35			4,69
T	N17	3,53	8,66			30,57
T	N18	31,12	3,38			105,19
T	N19	3,53	7,56			26,69
T	N20	1,76	2,72			4,84
T	N21	6,60	9,97			65,80
T	N22	3,31	10,20			33,76
T	N23	10,20	3,30			33,66
T	N24	10,02	6,60			66,13
T	N25	10,21	3,51			35,84
T	N26	6,60	10,05			66,33
T	N27	10,21	3,30			33,69
T	N28	6,60	10,00			66,00
T	N29	3,04	2,5			7,60
	SL PIANO TERRA (mq)					**1.166,15**

CALCOLO SUPERFICIE ESCLUSA DALLA SL - PIANO PRIMO

PIANO	AREA N.°	BASE (m)	ALTEZZA (m)	QUANTITA' (n°)		SUPERFICIE TOTALE (mq)
1	N01	3,70	21,20			78,44
1	N02	2,42	3,04			7,36
1	N03	3,71	21,46			79,62
1	N04	2,60	2,40			6,24
1	N05	7,75	3,47			26,89
1	N06	31,82	3,34			106,28
1	N07	4,43	3,47			15,37
1	N08	3,34	3,32			11,09
1	N09	2,60	2,67			6,94
1	N10	7,75	3,53			27,36
1	N11	3,34	31,82			106,28
1	N12	7,75	3,53			27,36
1	N13	17,48	3,70			64,68
1	N14	5,70	1,52			8,66
1	N15	16,75	3,70			61,98
	SL PIANO PRIMO (mq)					**634,54**

SUPERFICIE ESCLUSA PIANO TERRA (mq)	1.166,15
SL IMPIANTI PIANO TERRA (mq)	576,81
SUPERFICIE ESCLUSA PIANO PRIMO (mq)	634,54
SL IMPIANTI PIANO PRIMO (mq)	457,31
TOTALE SUPERFICIE ESCLUSA (mq)	**2.834,81**

LEGENDA

SL PIANO TERRA, PIANO PRIMO E COPERTURA - Sono state computate tutte le superfici dei locali dove si svolge l'attività principale (sale server), i magazzini, gli uffici, i servizi igienici e le superfici occupate da corridoi, rampe e ascensori

SL PIANO TERRA E PIANO PRIMO DESTINATA ALL'ALLOGGIAMENTO DEGLI IMPIANTI - Sono state computate tutte le superfici dei locali destinati a impianti (locali batterie, gruppi di continuità, quadri elettrici ed i locali operatori fibra) ad esclusione dei locali esclusi ai sensi dell'art. 3.3 punto g) delle NTA

SUPERFICI NON COMPUTATE - Sono state escluse dal calcolo della S.L. tutte le superfici relative ai volumi tecnici necessari a contenere, a prescindere dalla loro collocazione, le apparecchiature principali ed accessorie degli impianti tecnici al servizio dei fabbricati (ai sensi dell'art. 3.3 - punto g) delle Norme Tecniche di Attuazione del Comune di Settimo Milanese del 31.12.2013) ed in particolare:

- locali contenenti i trasformatori di tensione
- locali contenenti impianti termici
- locale per la riserva idrica dell'impianto di condizionamento
- locale gruppo elettrogeno e relativi locali a servizio di esso (locale quadri GE e filtro fumo)

progetto n.
13 03 - DATA IV - CORNAREDO / SETTIMO M.SE

proprietà
DATA 4 ITALY s.r.l.
Piazza Eleonora Duse, 2
20122 MILANO
Partita I.V.A. n. 08214220967

progettista

garretti associati architects planners engineers
Garretti Associati s.r.l.
via Trieste, 9
20146 - Milano
tel.: +39 02 430 6931
fax: +39 02 480 170 51
www.garrettiassociati.it

impresa

proprietà
DATA 4 ITALY S.P.A.
Piazza Eleonora Duse, 2
20122 MILANO

progetto strutturale:
GENERALE PREFABBRICATI S.p.a.
centro direzionale quattrotorri
Ellera Scalo - 06132 PERUGIA - IT
tel.: +39-075 51 871 fax: +39-075 51 71 145
www.generaleprefabbricatispa.com

progetto impianti acustici:
ACOUSTIC & ENGINEERING s.r.l.
Via Cavour, 14 - 20851 LISSONE (MB)
tel.: 0392455177 fax 0392455570
www.brugola.net

progetto impianti meccanici:
OMEGA CONCEPT IMPIANTI E SISTEMI S.p.A.
Via Chiese, 72 - 20126 - MILANO
tel.: +39 02 8180951
e-mail: omega.direzione.axima@engie.com

progetto impianti elettrici:
INEO TERTIAIRE IdF
165 Rue Jean Jaurès
78130 Les Mureaux
cofelyineo-gdfsuez.com

progetto architettonico:
GARRETTI ASSOCIATI S.r.l.
Via Trieste, 9 - 20146 MILANO
tel.: +39 02 430 6931 fax: +39 02 480 170 51
www.garrettiassociati.it

prima emissione
Febbraio 2024

disegnato da

aggiornamenti
A
B

descrizione:
DATA 4 ITALY
DATA CENTER DC08.1
CALCOLO SUPERFICIE LORDA

progetto
DATA CENTER
DC08.1
SEGNALAZIONE CERTIFICATA DI INIZIO ATTIVITA' alternativa al Permesso di Costruire
ai sensi del d.P.R. n° 380/2001 e del d.P.R. n° 160/2010

scala:
1:100

tavola n.
TAV 04
COMUNALE